


UWAGA:
Przed rozpoczęciem prac remontowych należy sprawdzić bieżący zakres uszkodzeń i uwzględnić go w zakresie prac

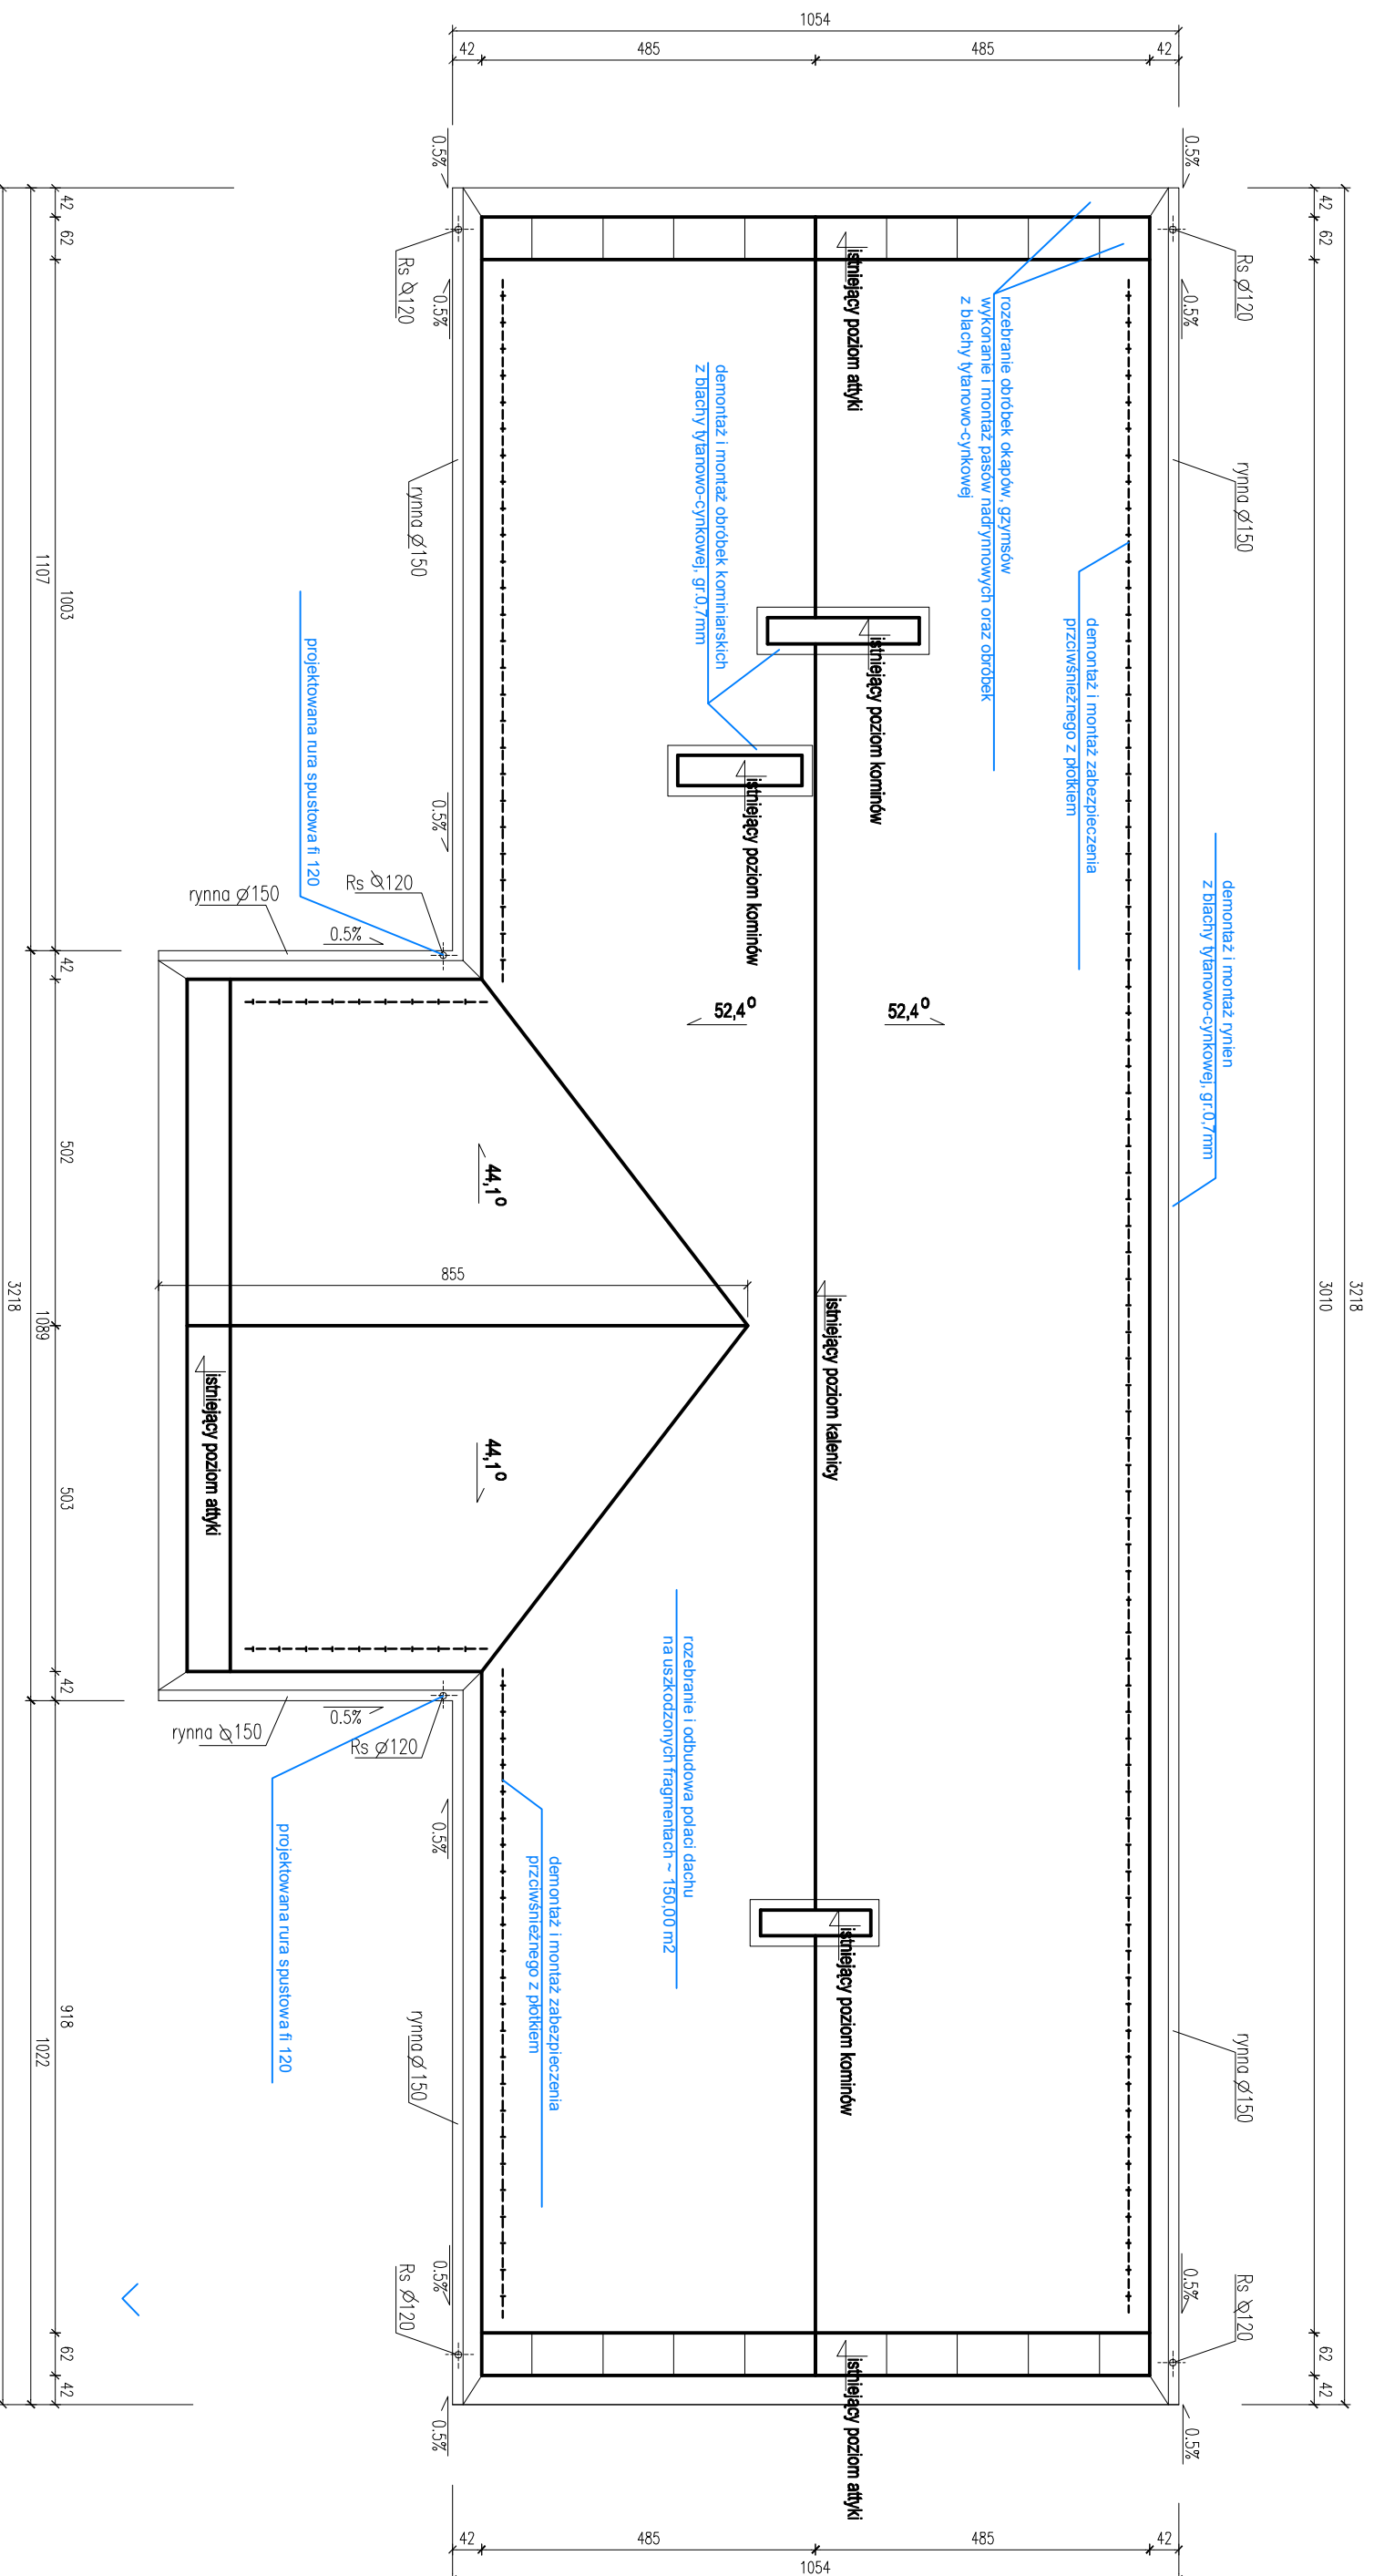

ARCHITEKTONICZNA
PRACOWNIA
AUTORSKA

RZUT DACHU

skala:
1:100

nr rys.

branża:
architektura

data:
01.2017r.

Imię i nazwisko projektanta		specjalność:	Nr uprawnień bud.	podpis	obiekt: budynek dawnego pałacu
AUTOR PROJ.BUD.: mgr inż. arch. Grażyna Krzyżkowska		architektoniczna	22/B-689/L/OIA/2007		temat: Projekt Budowlany remontu dachu budynku pałacowego w zespole pałacowo - parkowym
AUTOR PROJ.BUD.: mgr inż. arch. Ewa Bień		architektoniczna	UAN-8346/76/88		adres: dz.nr 367, ul. Zamkowa 18, 98-355 Działoszyn
					stadium: stan projektowy