


MAPA SYTUACYJNO WYSOKIŚCIOWA

SKALA 1:500
 3-267/B/PsV
 3-268/B/RV
 3-367
 3-366

Poświadca się zgodność niniejszej kopii z treścią materiału państwowego zasobu geodezyjnego i kartograficznego	
Organ prowadzący państwowy zasób geodezyjny i kartograficzny	STAROSTA PAŃCZAZAŃSKI
Nazwa miejscowości: maszbu	11. PAŃCZAZOŃ
Identyfikacyjny numer mapy	GN 6621.87.2016
Data wydania mapy	12.01.2016
Imię i nazwisko i podpis osoby odpowiedzialnej za wydanie mapy	[Signature]

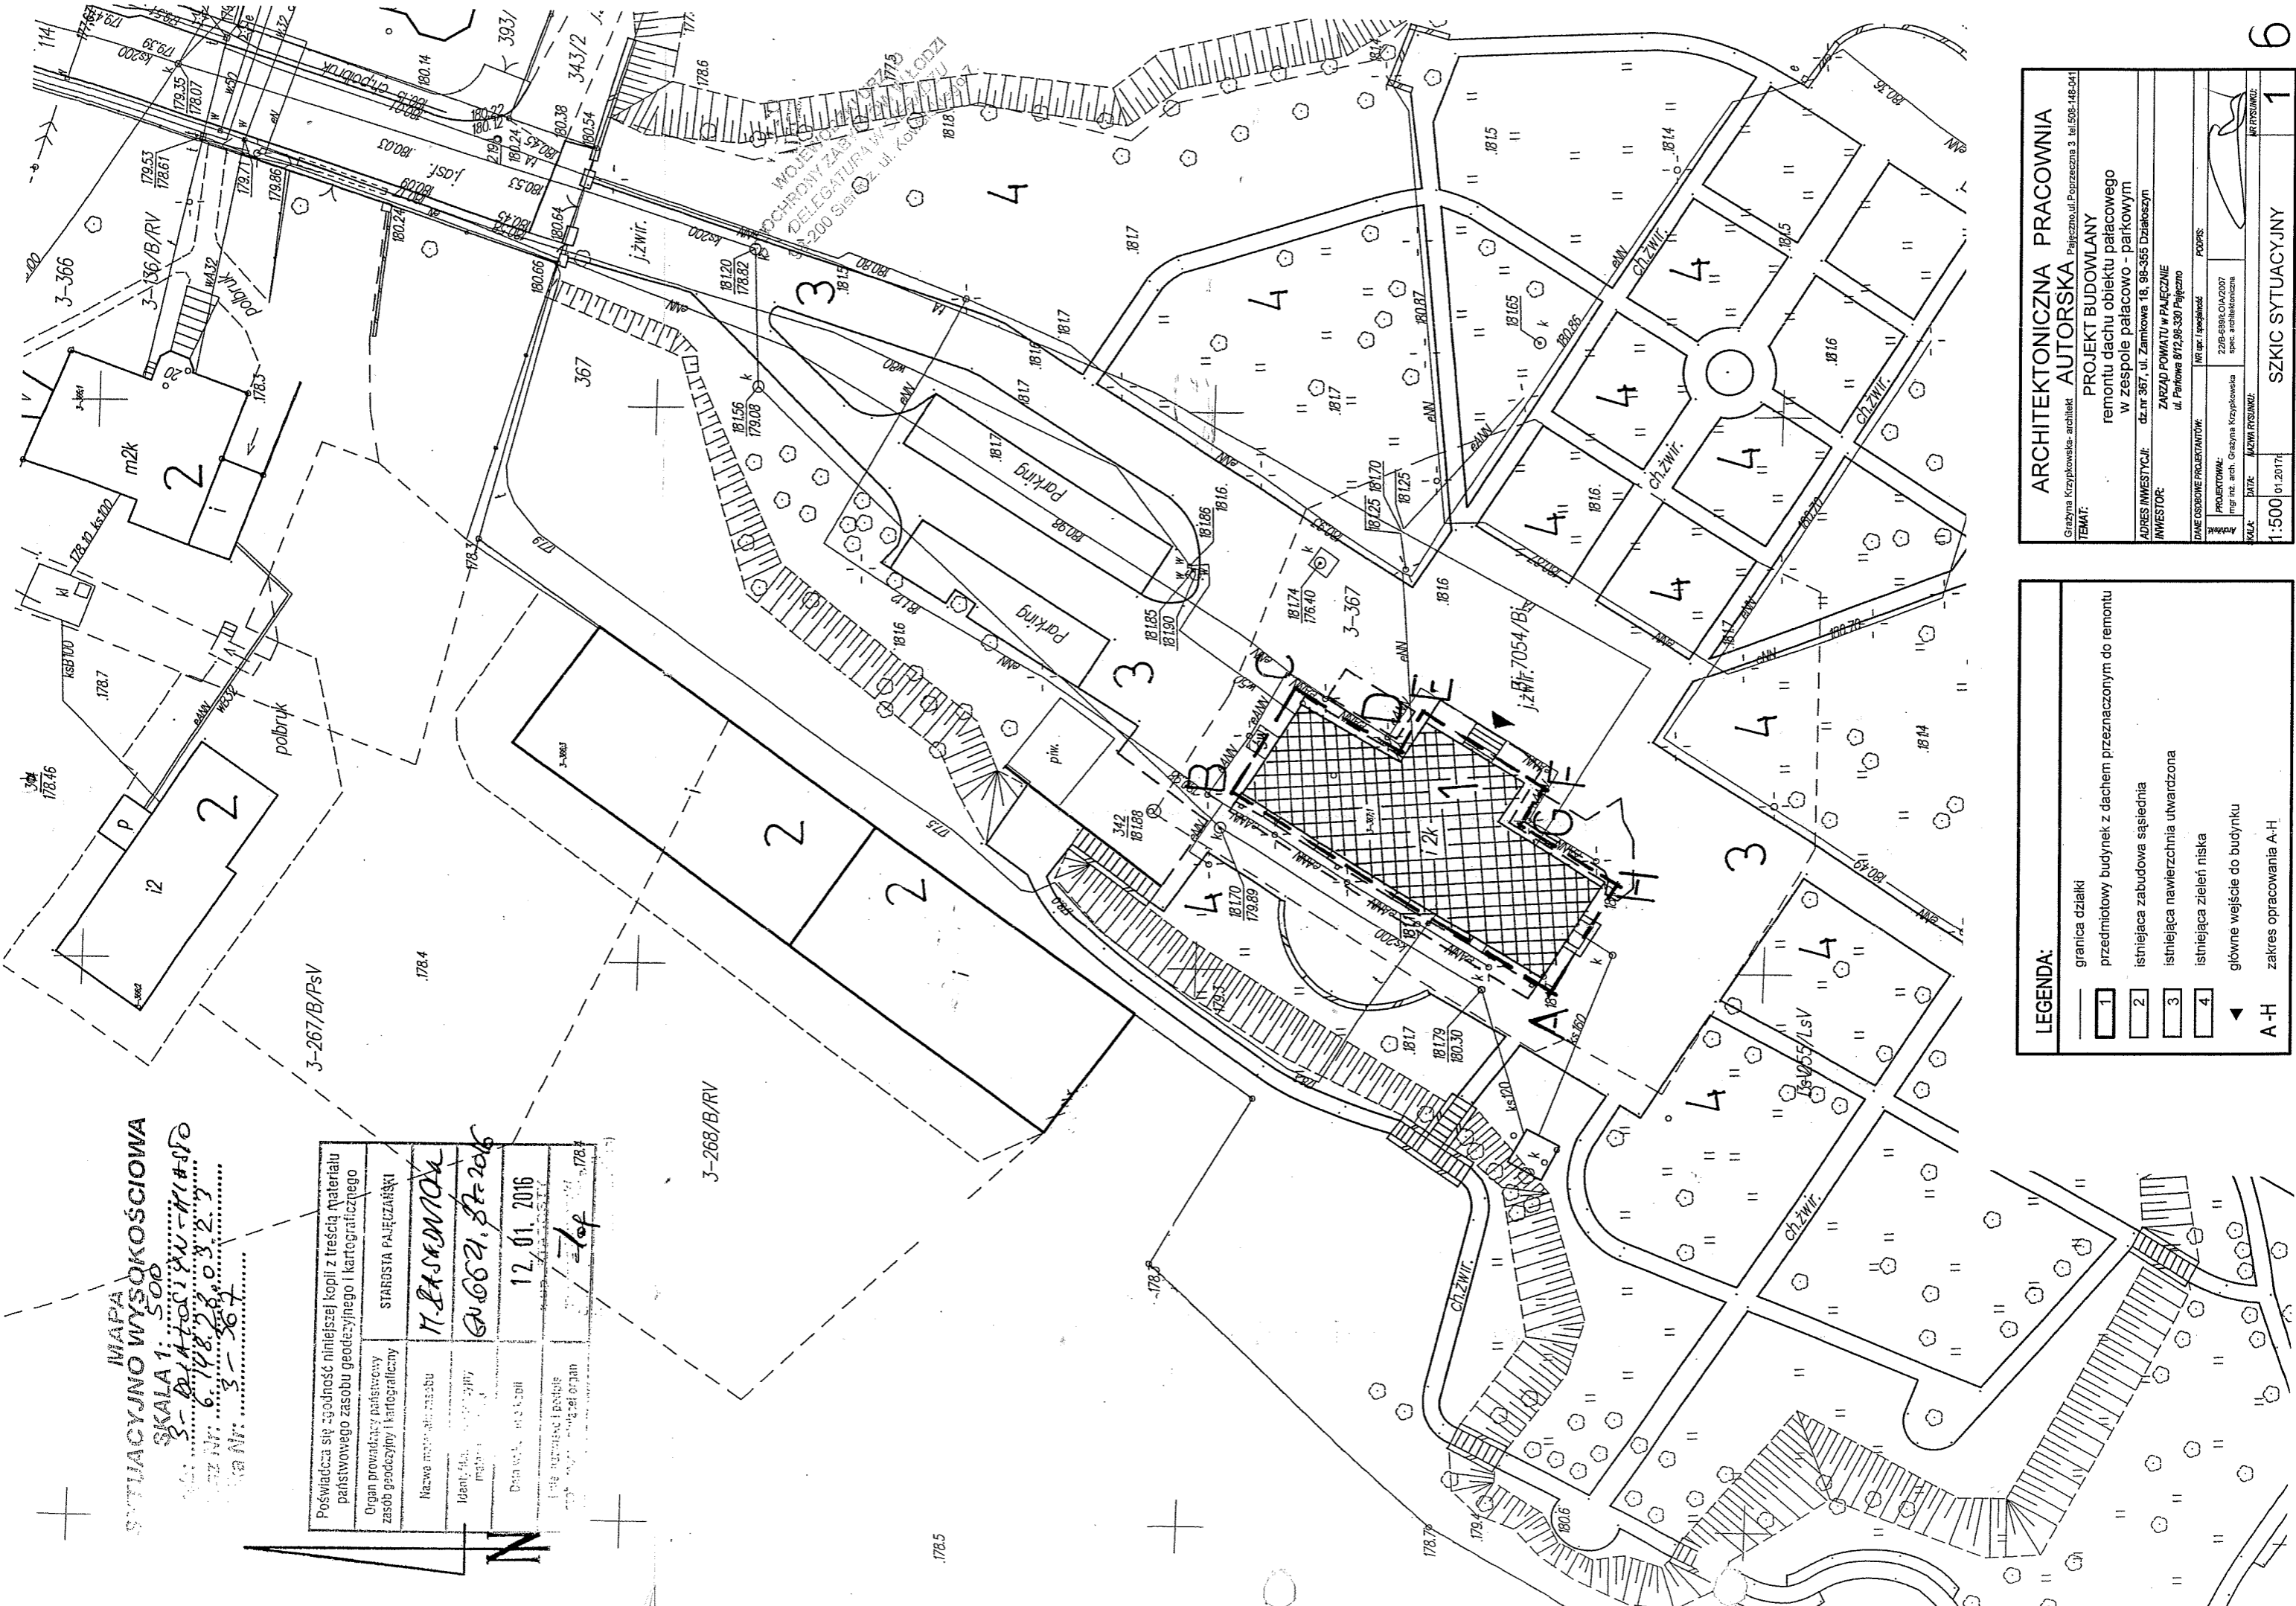

LEGENDA:

- granica działki
- 1 przedmiotowy budynek z dachem przeznaczonym do remontu
- 2 istniejąca zabudowa sąsiednia
- 3 istniejąca nawierzchnia utwardzona
- 4 istniejąca zielenń niska
- ◀ główne wejście do budynku
- A-H zakres opracowania A-H

ARCHITEKTONICZNA PRACOWNIA	
Grażyna Krzyplowska - architekt PAŃCZAZOŃ ul. Poprzeczna 3 tel. 508-448-041	
TEMAT: PROJEKT BUDOWLANY remontu dachu obiektu pałacowego w zespole pałacowo - parkowym	
ADRES INWESTYCJI: dz. nr 367, ul. Zamkowa 18, 98-365 Działoszyn	
INWESTOR: ZARZĄD POWIATU W PAŃCZAZOŃ ul. Parkowa 8/2, 98-300 Pałeczno	
DANE OSOBNE PROJEKTANTÓW: Nr wp. i specjaliz. PODPS	
PROJEKTOWAŁ: mgr inż. arch. Grażyna Krzyplowska spec. architektoniczna	PROJEKTOWAŁ: 22B-6888-LOA/2007
KALKA: DATA: MAJWA RYSUNKU:	PROJEKTOWAŁ: [Signature]
1:500 01.2017r.	SZKIC SYTUACYJNY